PAVIMENTAÇÃO POLIÉDRICA

RUA ARAPONGA
DISTRITO DE BOM JESUS DO PARÁ

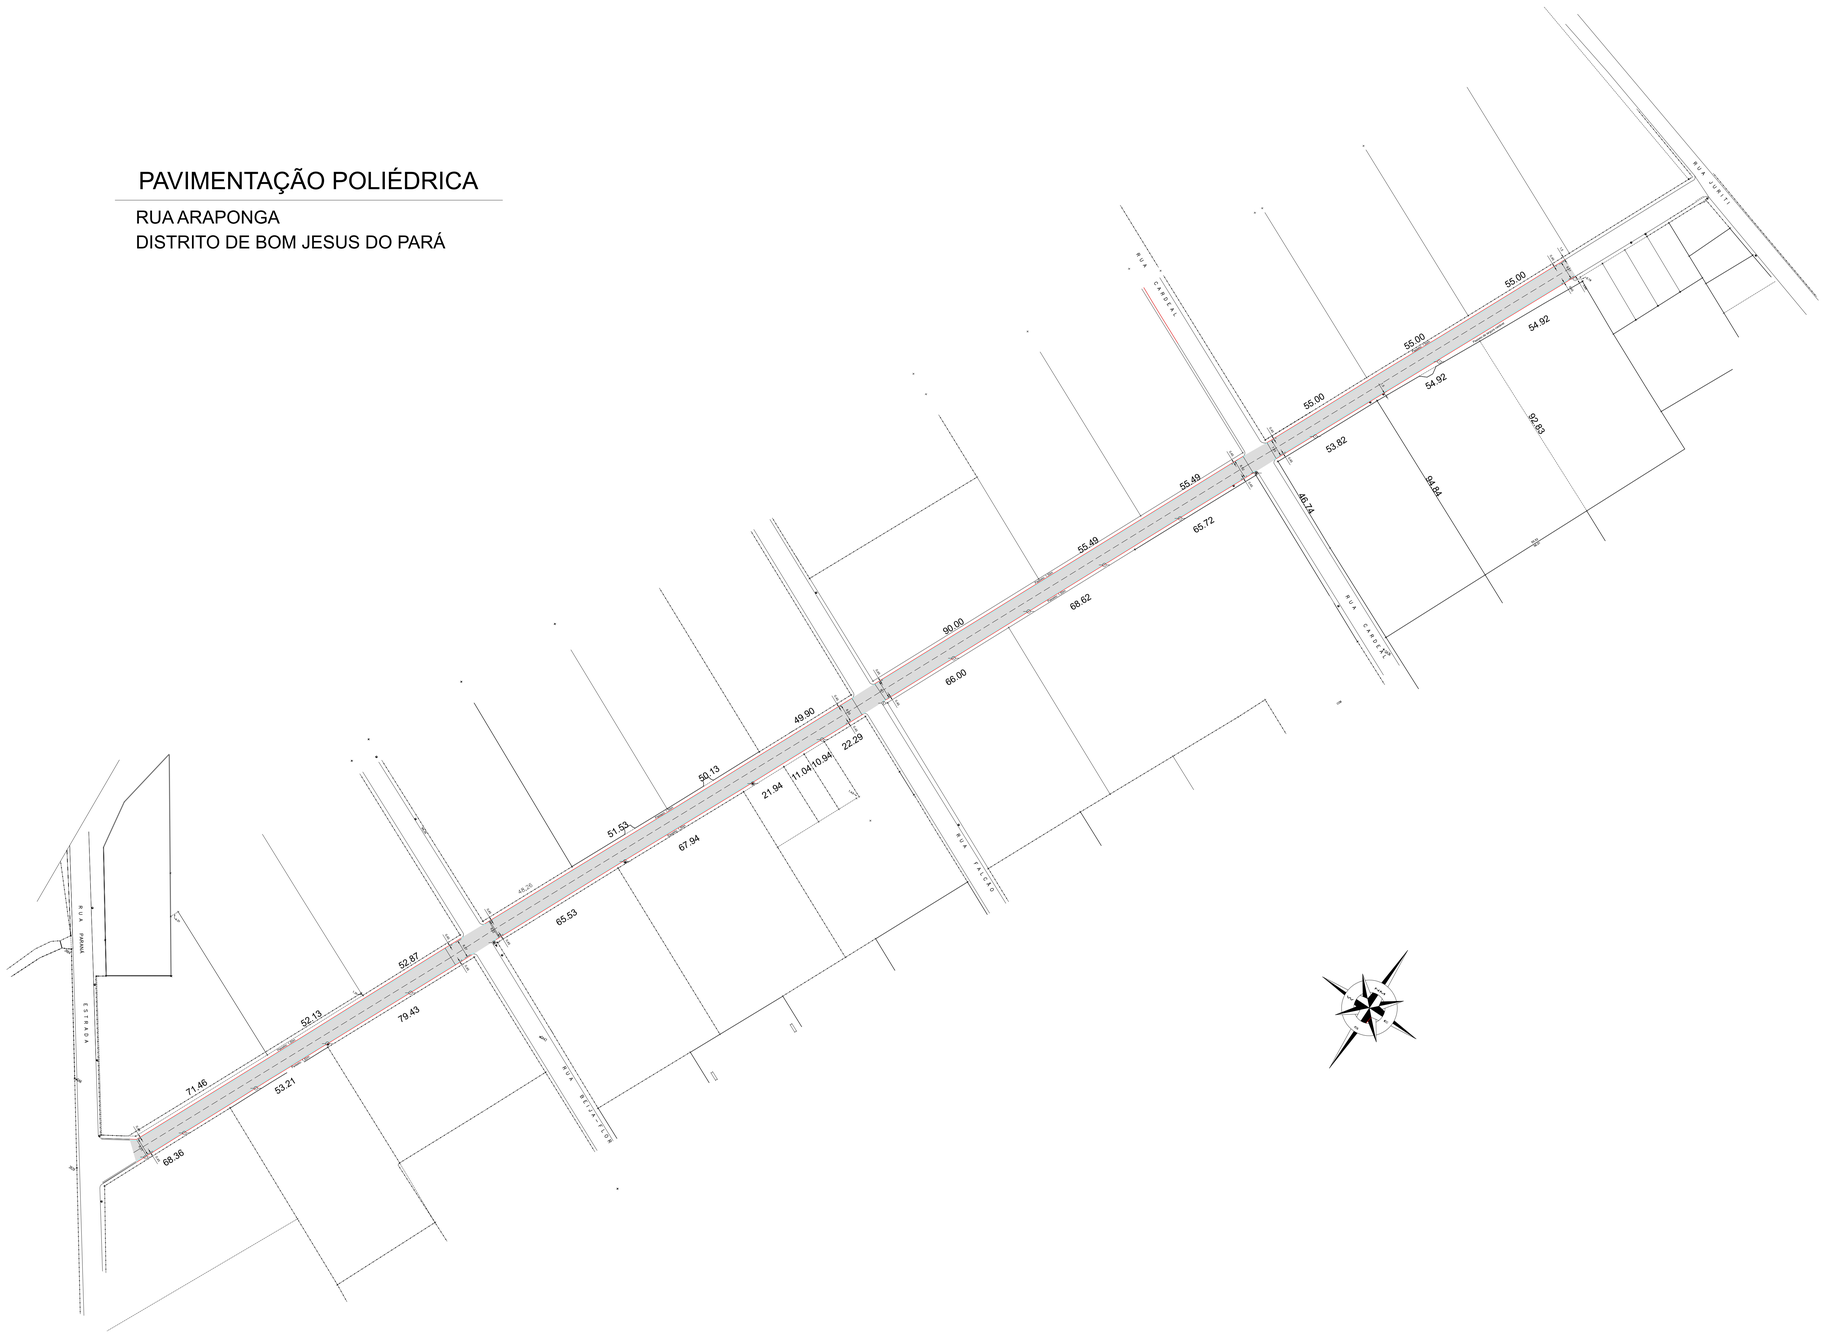

SARJETA E MEIO-FIO
PADRÃO SINAP

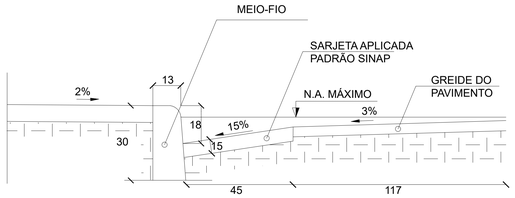

* ESPECIFICAÇÃO SINAP: MEIO-FIO cod. 94273 / SARJETA cod. 94283

DETALHAMENTO DE SARJETA E MEIO-FIO DE CONCRETO
DESENHO REPRESENTATIVO - SEM ESCALA

SEÇÃO TRANSVERSAL APLICADA EM TODOS OS CASOS

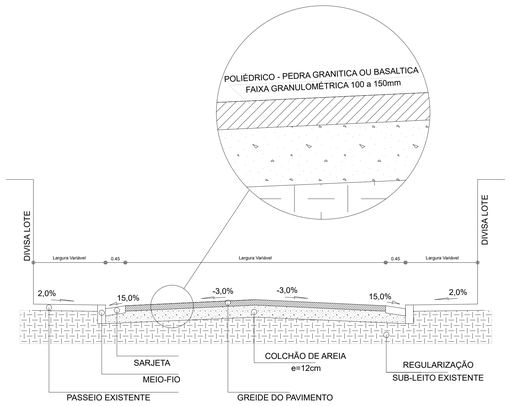

DETALHAMENTO DE SARJETA E MEIO-FIO DE CONCRETO
DESENHO REPRESENTATIVO - SEM ESCALA

CONVENÇÕES

- CERCA
- EIXO PROJETADO
- DIVISAS
- MEIO-FIO A IMPLANTAR
- SARJETA A IMPLANTAR
- MEIO-FIO EXISTENTE
- PAVIMENTAÇÃO POLIÉDRICA
- POSTE EXISTENTE

QUADRO DE ÁREAS

RUA ARAPONGA

COMPRIMENTO	780,28 m
LARGURA	VARIÁVEL
REGULARIZAÇÃO	6.906,21 m²
PAVIMENTAÇÃO	6.232,55 m²
MEIO-FIO / SARJETA	1.486,43 m

* TODOS OS VALORES AQUI DESCRITOS PODEM SER FACILMENTE CONFERIDOS NO ARQUIVO DIGITAL ANEXO.

PREFEITURA MUNICIPAL DE PARÁ DE MINAS
Secretaria Municipal de Desenvolvimento Urbano

PREFEITURA MUNICIPAL DE PARÁ DE MINAS

PROJETO: PAVIMENTAÇÃO POLIÉDRICA
ARQUIVO: TOP20-LDV 03
FOLHA: 01 / 01
PROPRIEDADE / DETALL: Rua Araponga - Distrito de Bom Jesus do Pará
MUNICÍPIO: Pará de Minas - MG
PROPRIETÁRIO: Prefeitura Municipal de Pará de Minas
MATRÍCULA: xxxxxxxxxxxxxxxxxxxxxxxxxxxx
REG.: xxxxxxxx
RESPONSÁVEL TÉCNICO:
Engenheiro Civil Marcos Vinicius de Oliveira - CREA MG 217.693 / D
Diretor de Desenvolvimento Urbano e Fiscalização
Dimitri Gonçalves de Morais
Secretário Municipal de Desenvolvimento Urbano
ESCALA: 1 / 500
DATA: MAR/ 2020
DESENHO: VALESKA MARA ANTUNES

Nº	DATA	REVISÃO
00	00 / 00 / 00	
01	00 / 00 / 00	
02	00 / 00 / 00	
03	00 / 00 / 00	
04	00 / 00 / 00	
05	00 / 00 / 00	

A0 = (1189 X 841)